


Rez A - A

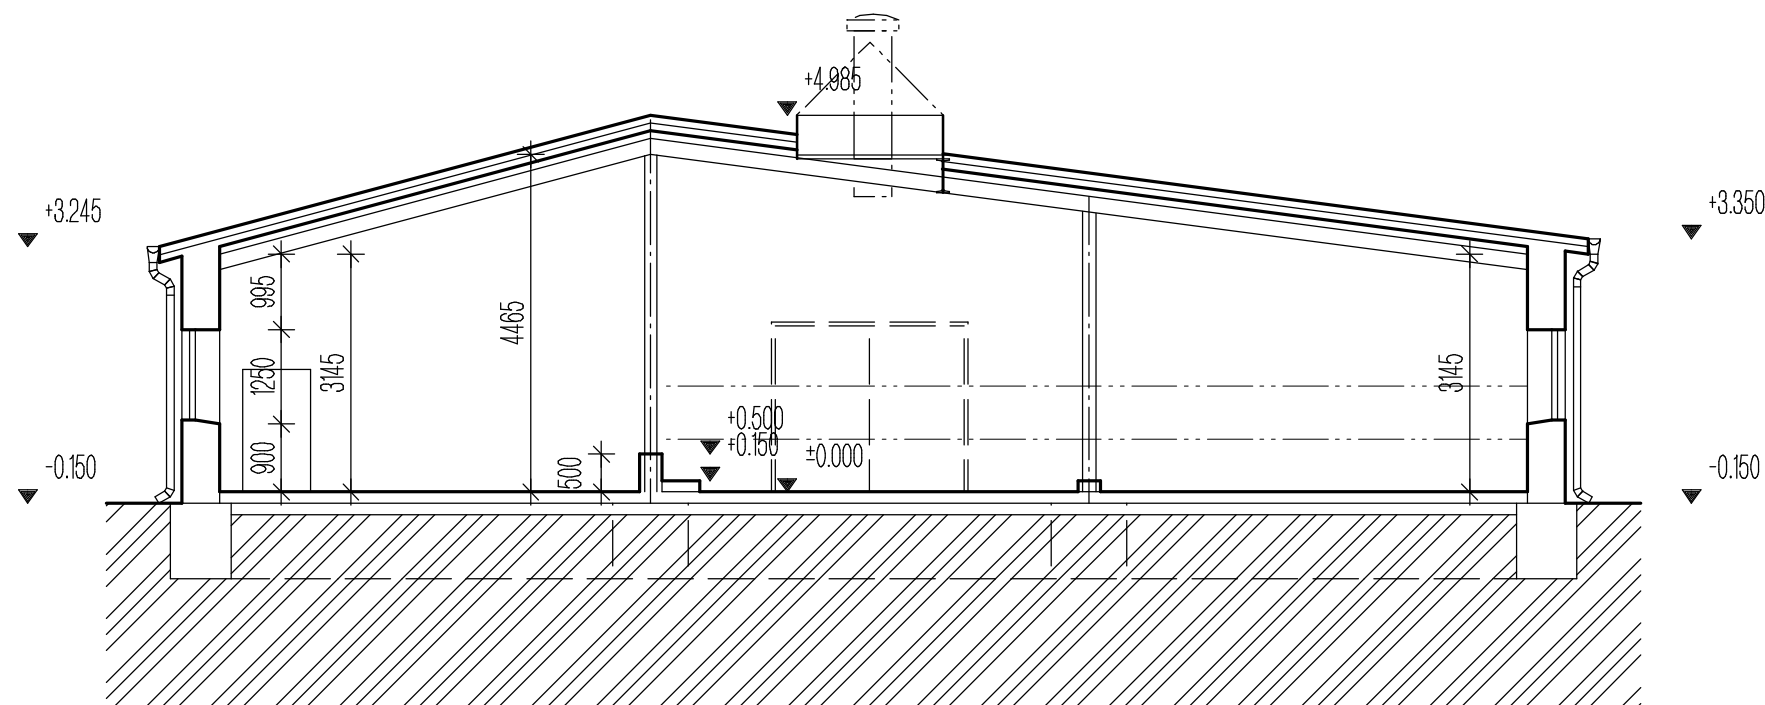

- predĺženie krmného stola 1 modul
- nový prah pod krmným stolom
- nový pätník stredom
- demontáž jestvujúcich okien, vybúranie nadpražia
- montáž protiprievanových sietí do otvorov
- demontáž jestvujúcich vetracích hlavíc 13 ks
- montáž ventilačných tubín 13 ks
- oprava omietok 600 m²
- vybielenie objektu, nátery oceľových konštrukcií
- vycistenie terénu 100 m²

Zodpovedný projektant Ing.Lukáš Michalčák	Vypracoval Ing.Lukáš Michalčák	Ing.Lukáš Michalčák - Progres team 919 29 Maženice 257 tel : 0904/312 836 e-mail: michalcak@progres.team.sk			
Investor : AGROPODNIK SLAMOZ spol. s r.o. Zemplínska Teplica		Dátum	06/2013		
Ocú : Zemplínska Teplica	Kraj : Košický	Zák. číslo	2013/42	Sada č.	
Stavba: Modernizácia ustajnenia Objekt: SO 01 - Mašťaľ K208 Miesto stavby: Zemplínska Teplica, kúZemplínska Teplica, , p.č.730/17 Profesia : E1.Architektonicko stavebné riešenie Obsah výkresu : Rez		Formát	A4	1	5
		Stupeň	pre ohlasenie stavby	2	6
		Mierka	Výkres č.	3	7
		1 : 100	E1.3	4	