


# Rez A - A starý stav

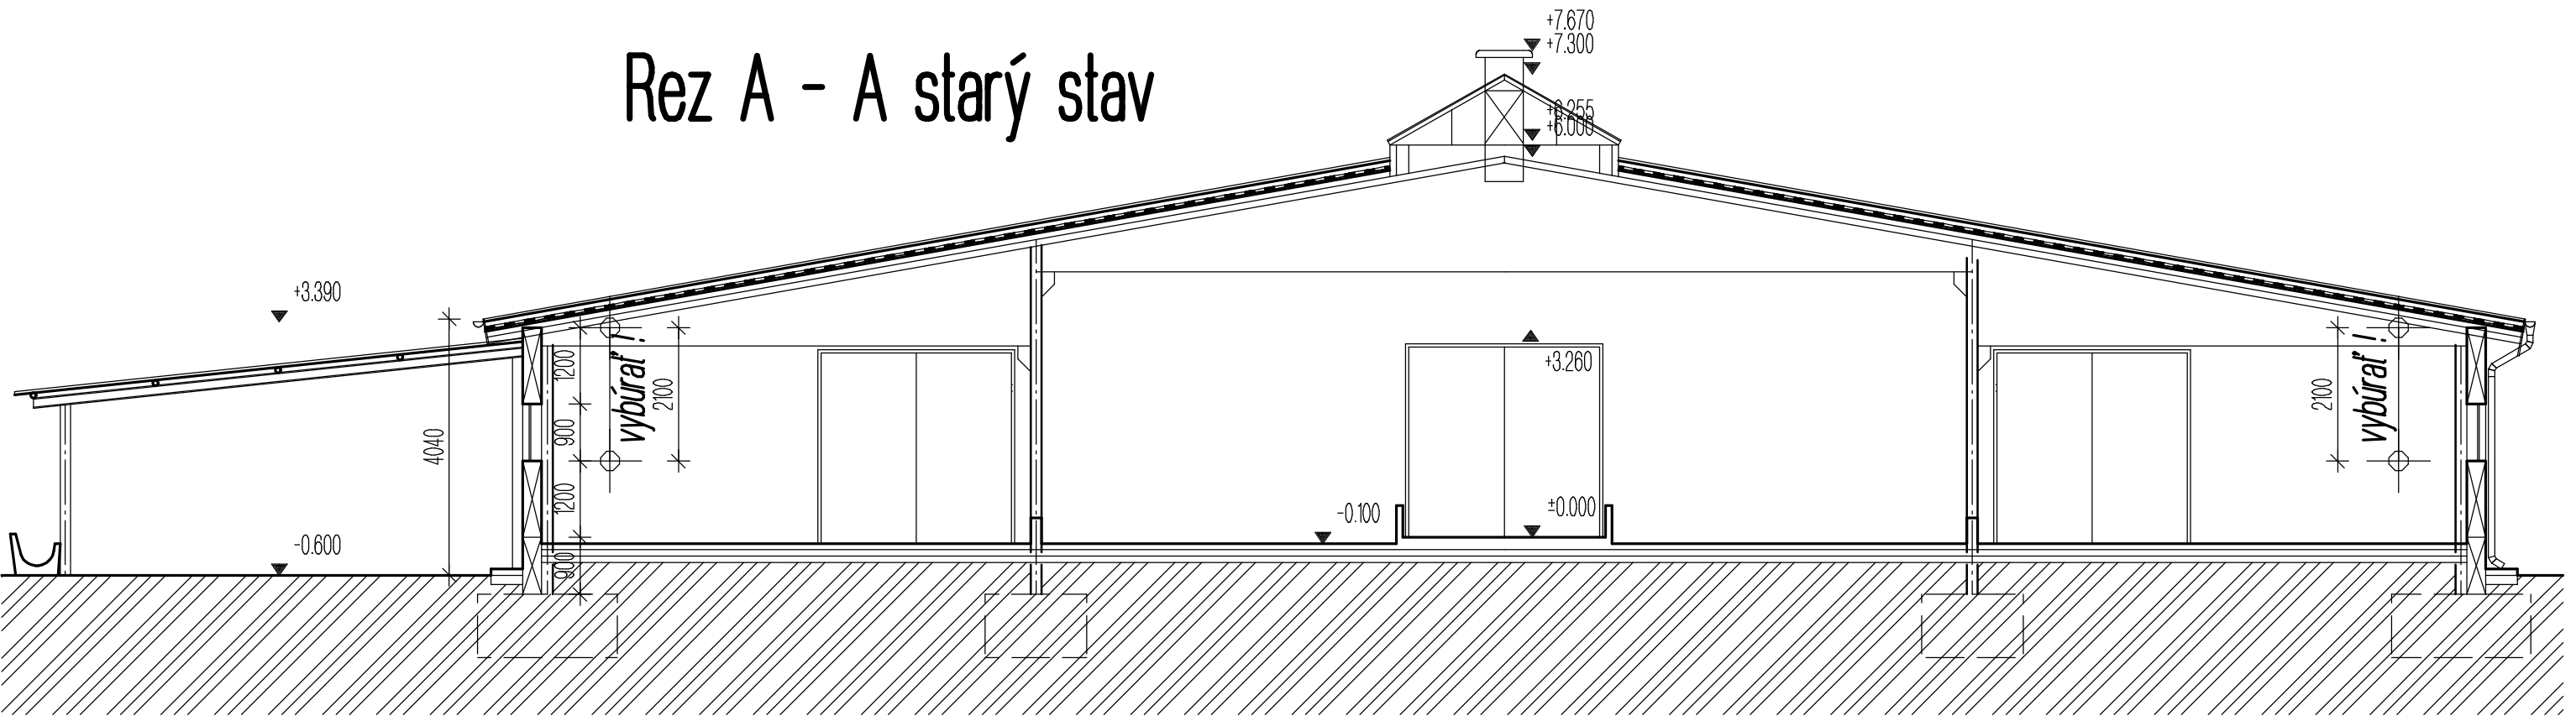

## Legenda hmôt

-  jestvujúce konštrukcie
-  búracie práce

- predĺženie krmného stola 3 moduly
- demontáž jestvujúcich okien, vyburanie nadpražia
- montáž protiprievanových sietí do otvorov
- demontáž jestvujúcich vetracích hlavíc 13 ks
- montáž ventilačných tubín 13 ks
- oprava omietok 600 m<sup>2</sup>
- vybielenie objektu, nátery oceľových konštrukcií
- vyčistenie terénu 100 m<sup>2</sup>

|   |  |                                   |  |  |  |            |                      |         |
|---|--|-----------------------------------|--|--|--|------------|----------------------|---------|
| Zodpovedný projektant<br>Ing.Lukáš Michalčák  |  | Vypracoval<br>Ing.Lukáš Michalčák |  | <b>Ing.Lukáš Michalčák</b><br><b>- Progres team</b><br>919 29 Malženice 257<br>tel : 0904/312 836<br>e-mail: michalcak@progres.team.sk |  |            |                      |         |
| Investor : AGROPODNIK SLAMOZ spol. s r.o. Zemplínska Teplica  |  |                                   |  |  |  | Dátum      | 06/2013              |         |
| Ocú : Zemplínska Teplica  |  | Kraj : Košický                    |  |  |  | Zák. číslo | 2013/42              | Sada č. |
| Stavba: <b>Modernizácia ustajnenia</b><br><br>Objekt: SO 02 - VKK1<br>Miesto stavby: Zemplínska Teplica, kúZemplínska Teplica, , p.č.730/17 |  |                                   |  |  |  | Formát     | A4                   | 1 5     |
|   |  |                                   |  |  |  | Stupeň     | pre ohlasenie stavby | 2 6     |
|   |  |                                   |  |  |  | Mierka     | Výkres č.            | 3 7     |
|   |  |                                   |  |  |  | 1 : 100    | E1.3                 | 4       |
| Profesia : E1.Architektonicko stavebné riešenie   |  |                                   |  |  |  |            |                      |         |
| Obsah výkresu : Rez   |  |                                   |  |  |  |            |                      |         |