


Rez A - A starý stav

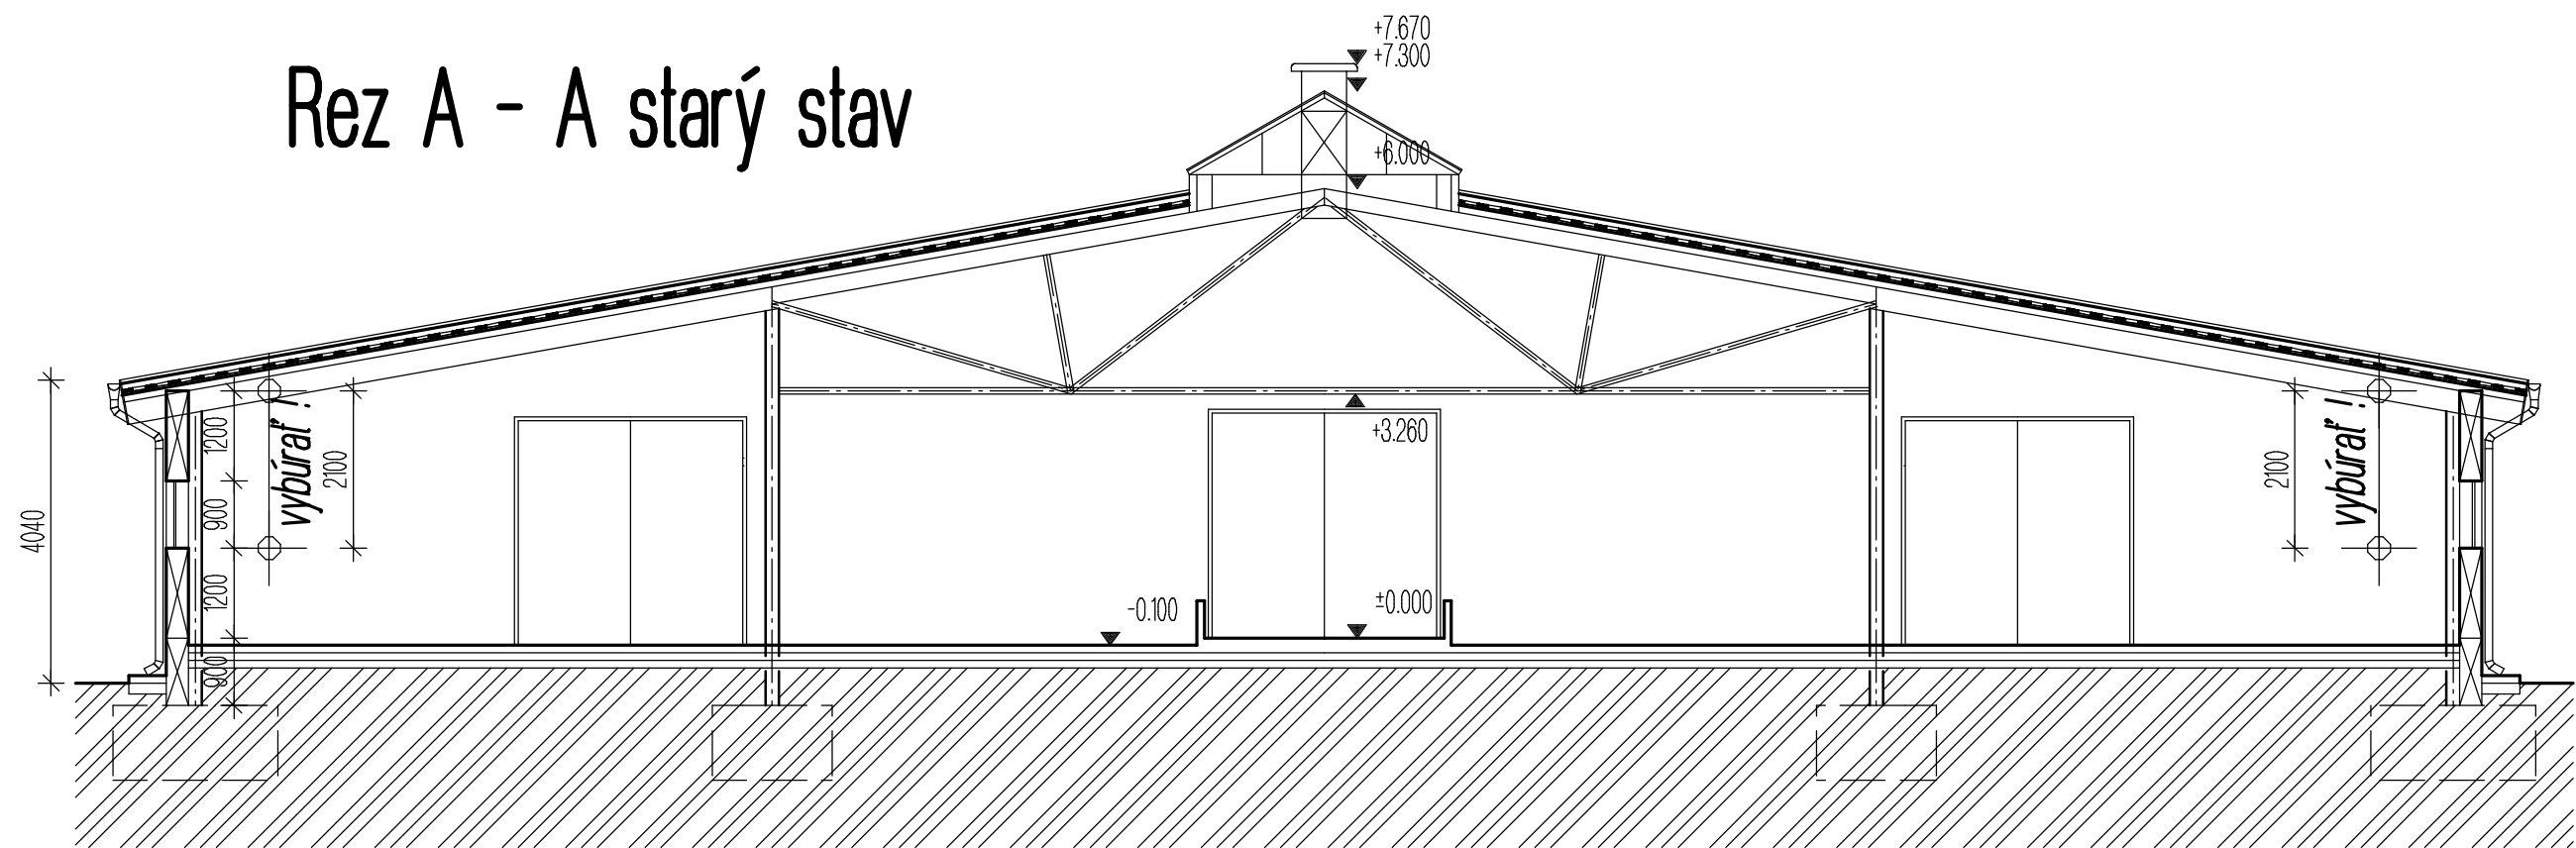

Legenda hmôt

- jestvujúce konštrukcie*
- búracie práce*

- predĺženie krímného stola 3 moduly
- demontáž jestvujúcich okien, vyburanie nadpražia
- montáž protiprievanových sietí do otvorov
- demontáž jestvujúcich vetracích hlavíc 13 ks
- montáž ventilačných tubín 13 ks
- oprava omietok 600 m²
- vybielenie objektu, nátery oceľových konštrukcií
- vycistenie terénu 100 m²

Zodpovedný projektant Ing.Lukáš Michalčák		Vypracoval Ing.Lukáš Michalčák		Ing.Lukáš Michalčák - Progres team 919 29 Mažerice 257 tel : 0904/312 836 e-mail: michalcak@progres.team.sk			
Investor : AGROPODNIK SLAMOZ spol. s r.o. Zemplínska Teplica				Dátum		06/2013	
Ocú : Zemplínska Teplica		Kraj : Košický		Zák. číslo		2013/42	
Stavba: Modernizácia ustajnenia Objekt: SO 03 - Mašťaľ VKK 2 Miesto stavby: Zemplínska Teplica, kúZemplínska Teplica, , p.č.730/17				Formát		A4	
				Stupeň		pre ohlasenie stavby	
				Mierka		Výkres č.	
Profesia : E1.Architektonicko stavebné riešenie				1 : 100		E1.3	
Obsah výkresu : Rez							