


Rez A - A

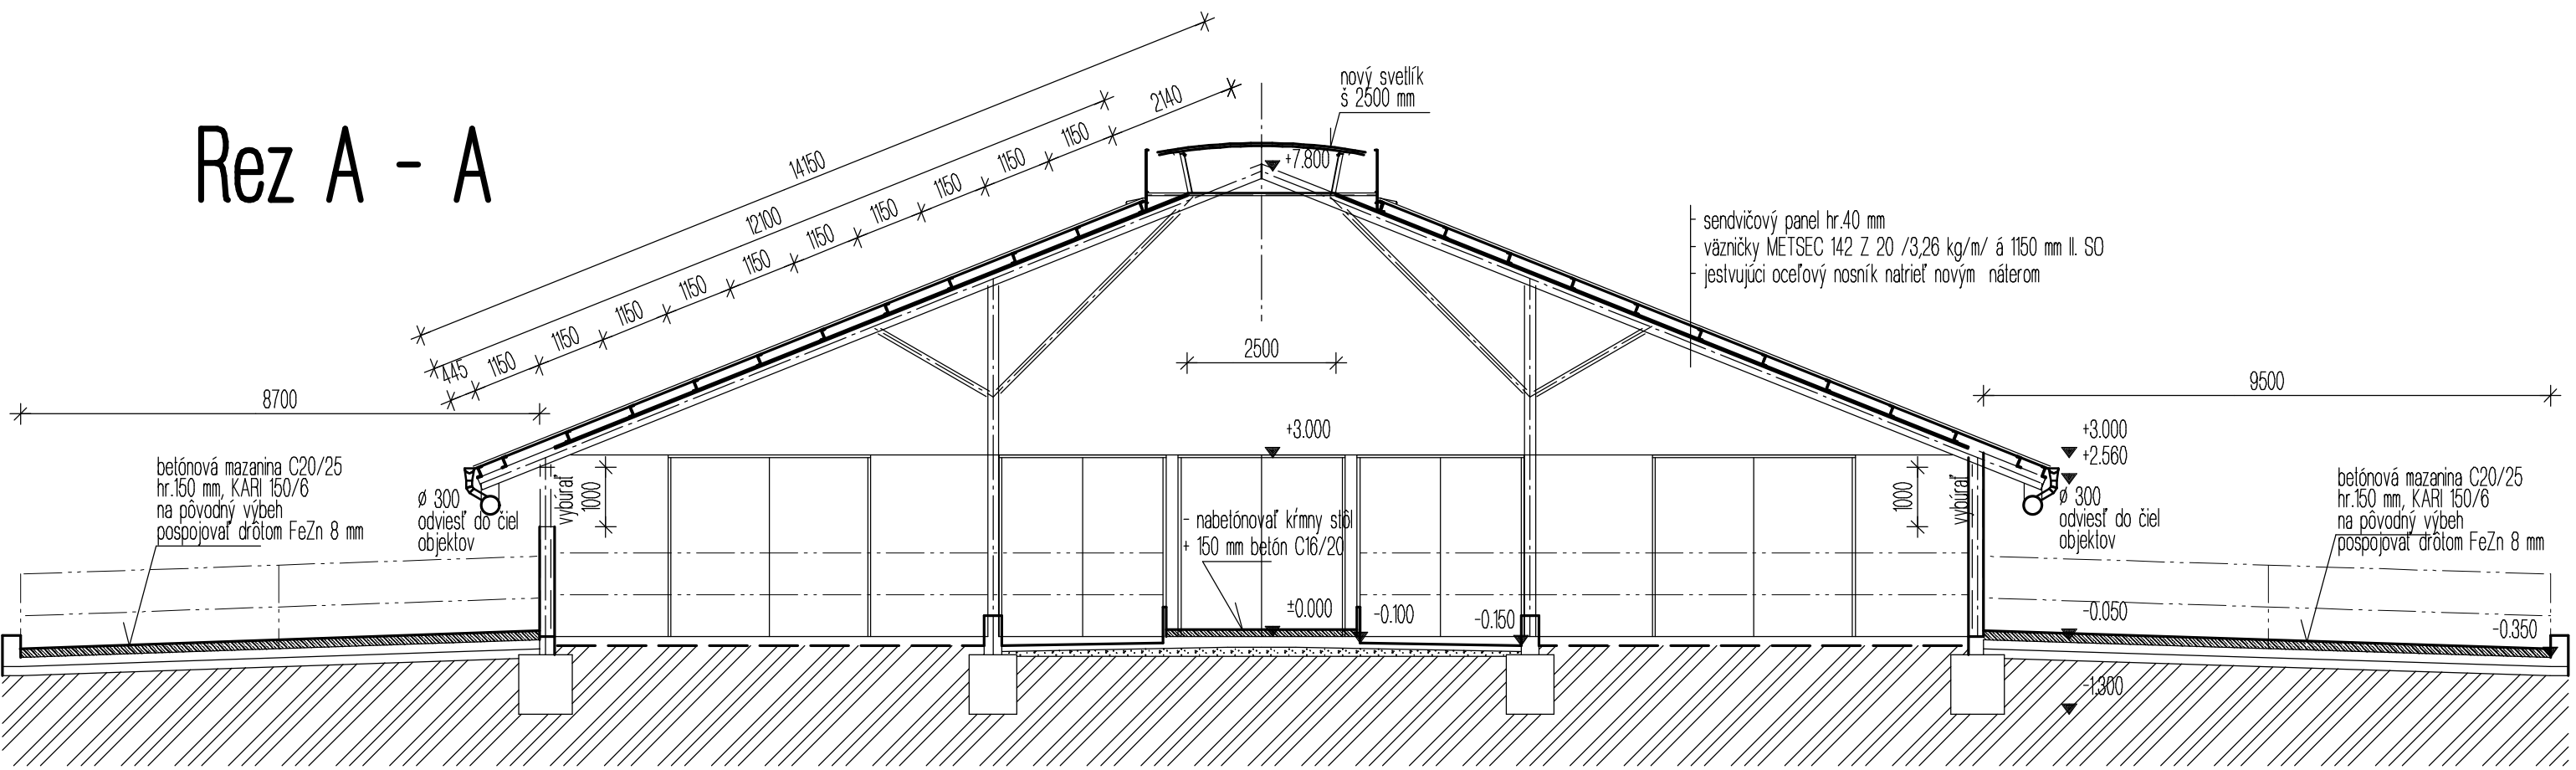

Zodpovedný projektant Ing.Lukáš Michalčák		Vypracoval Ing.Lukáš Michalčák		<b>Ing.Lukáš Michalčák</b> <b>- Progres team</b> 919 29 Malženice 257 tel : 0904/312 836 e-mail: michalcak@progres.team.sk				
Investor : AGROPODNIK SLAMOZ spol. s r.o. Zemplínska Teplica						Dátum	06/2013	
Ocú : Egreš		Kraj : Košický				Zák. číslo	2013/42	Sada č.
Stavba: <b>Modernizácia ustajnenia</b> Objekt: SO 01 - Odchovňa dobyľka - jalovíc Miesto stavby: Farma Egreš - Čalovka, kú: Egreš, p.č.1064/16 Profesia : E1.Architektonicko stavebné riešenie Obsah výkresu : Rez A - A						Formát	A4	15
						Stupeň	pre ohlasenie stavby	26
						Mierka	Výkres č.	37
						1 : 100	E1.3	4