



nová stena keramurivo v 3,0 m zvyšok protieľerová seť

A

B

C

D

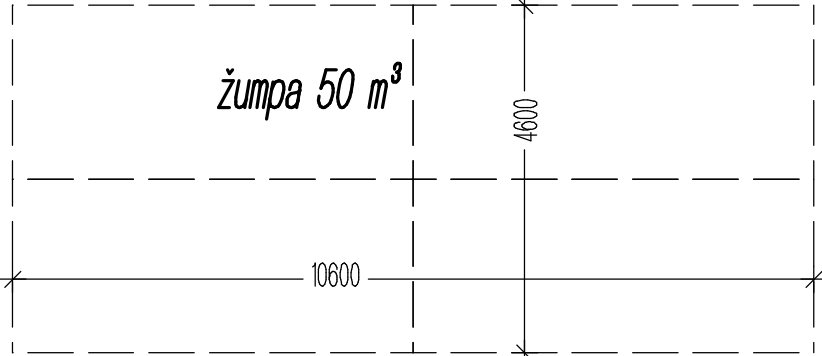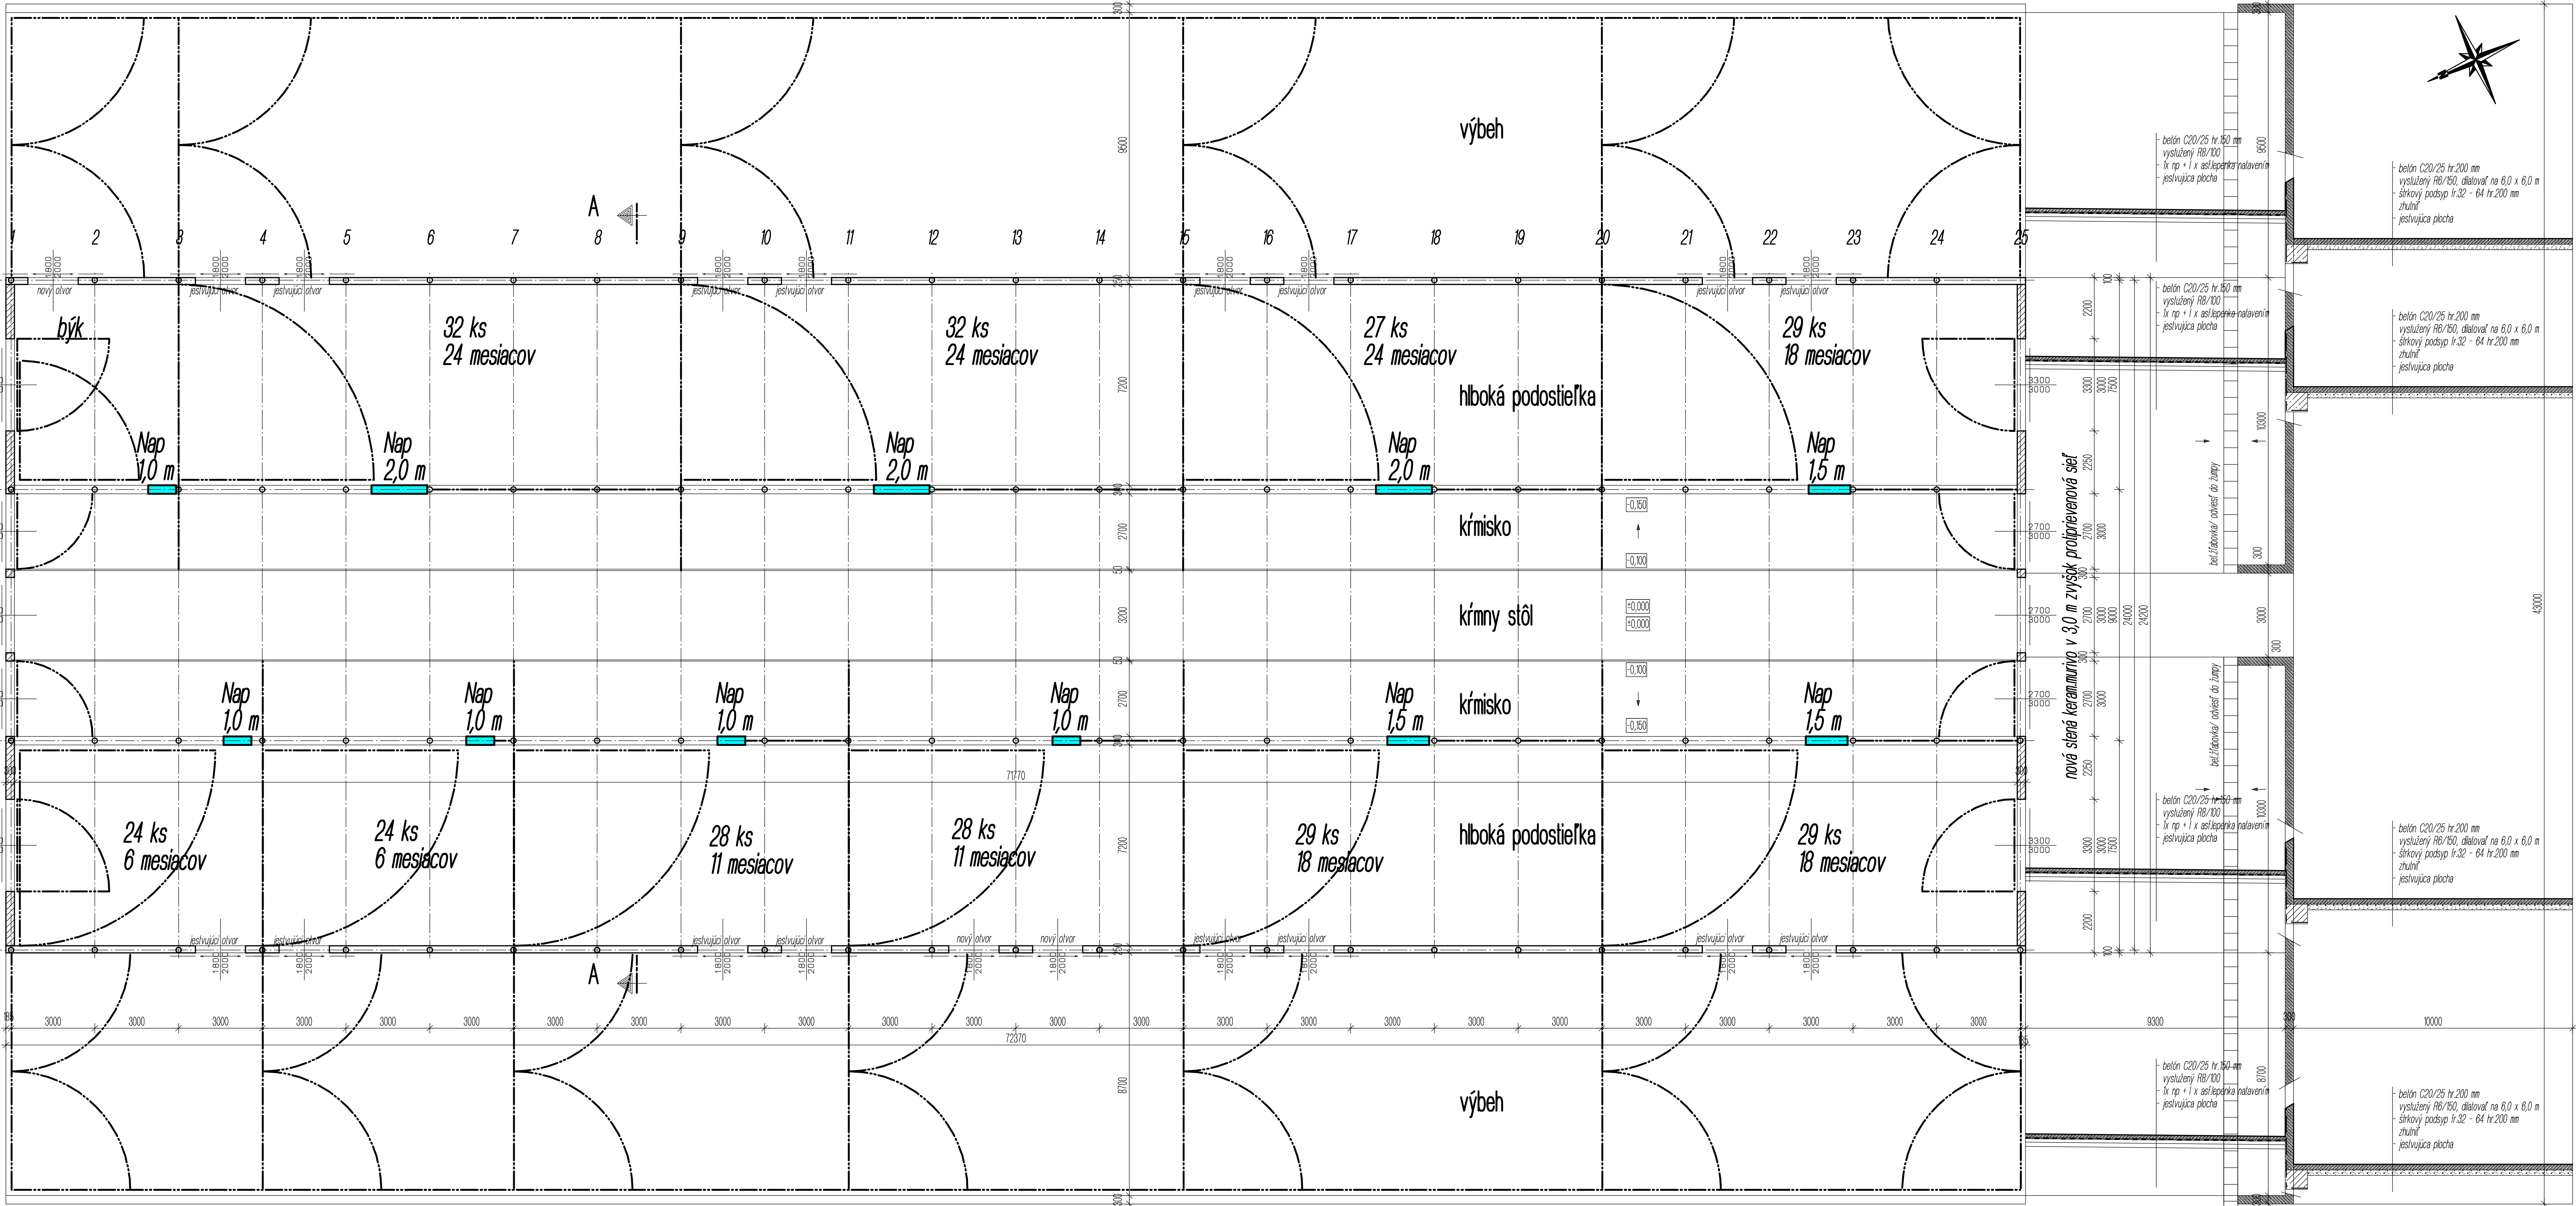

Zodpovedný projektant Ing. Lukáš Michalčák		Vypracoval Ing. Lukáš Michalčák		<b>Ing. Lukáš Michalčák</b> - Progres team	
Investor : AGROPODNIK SLAMOZ spol. s r.o. Zemčinská Teplica		Dátum : 06/2018		Zák. číslo : 2018/42	
Objekt : Egres		Kraj : Košický		Formát : A4	
Stavba : Modernizácia ustajnenia		Miesto stavby : Farná Egres - Čalovka, kú Egres, p.č. 1084/18		Stupeň : pre prerobenie stavby	
Profesia : ET.Architektonické stavebné riešenie		Mierka : 1 : 100		Výkres č. : E12	
Obsah výkresu : Pôdorys				Seda č. : 1 5 2 6 3 7 4 8	